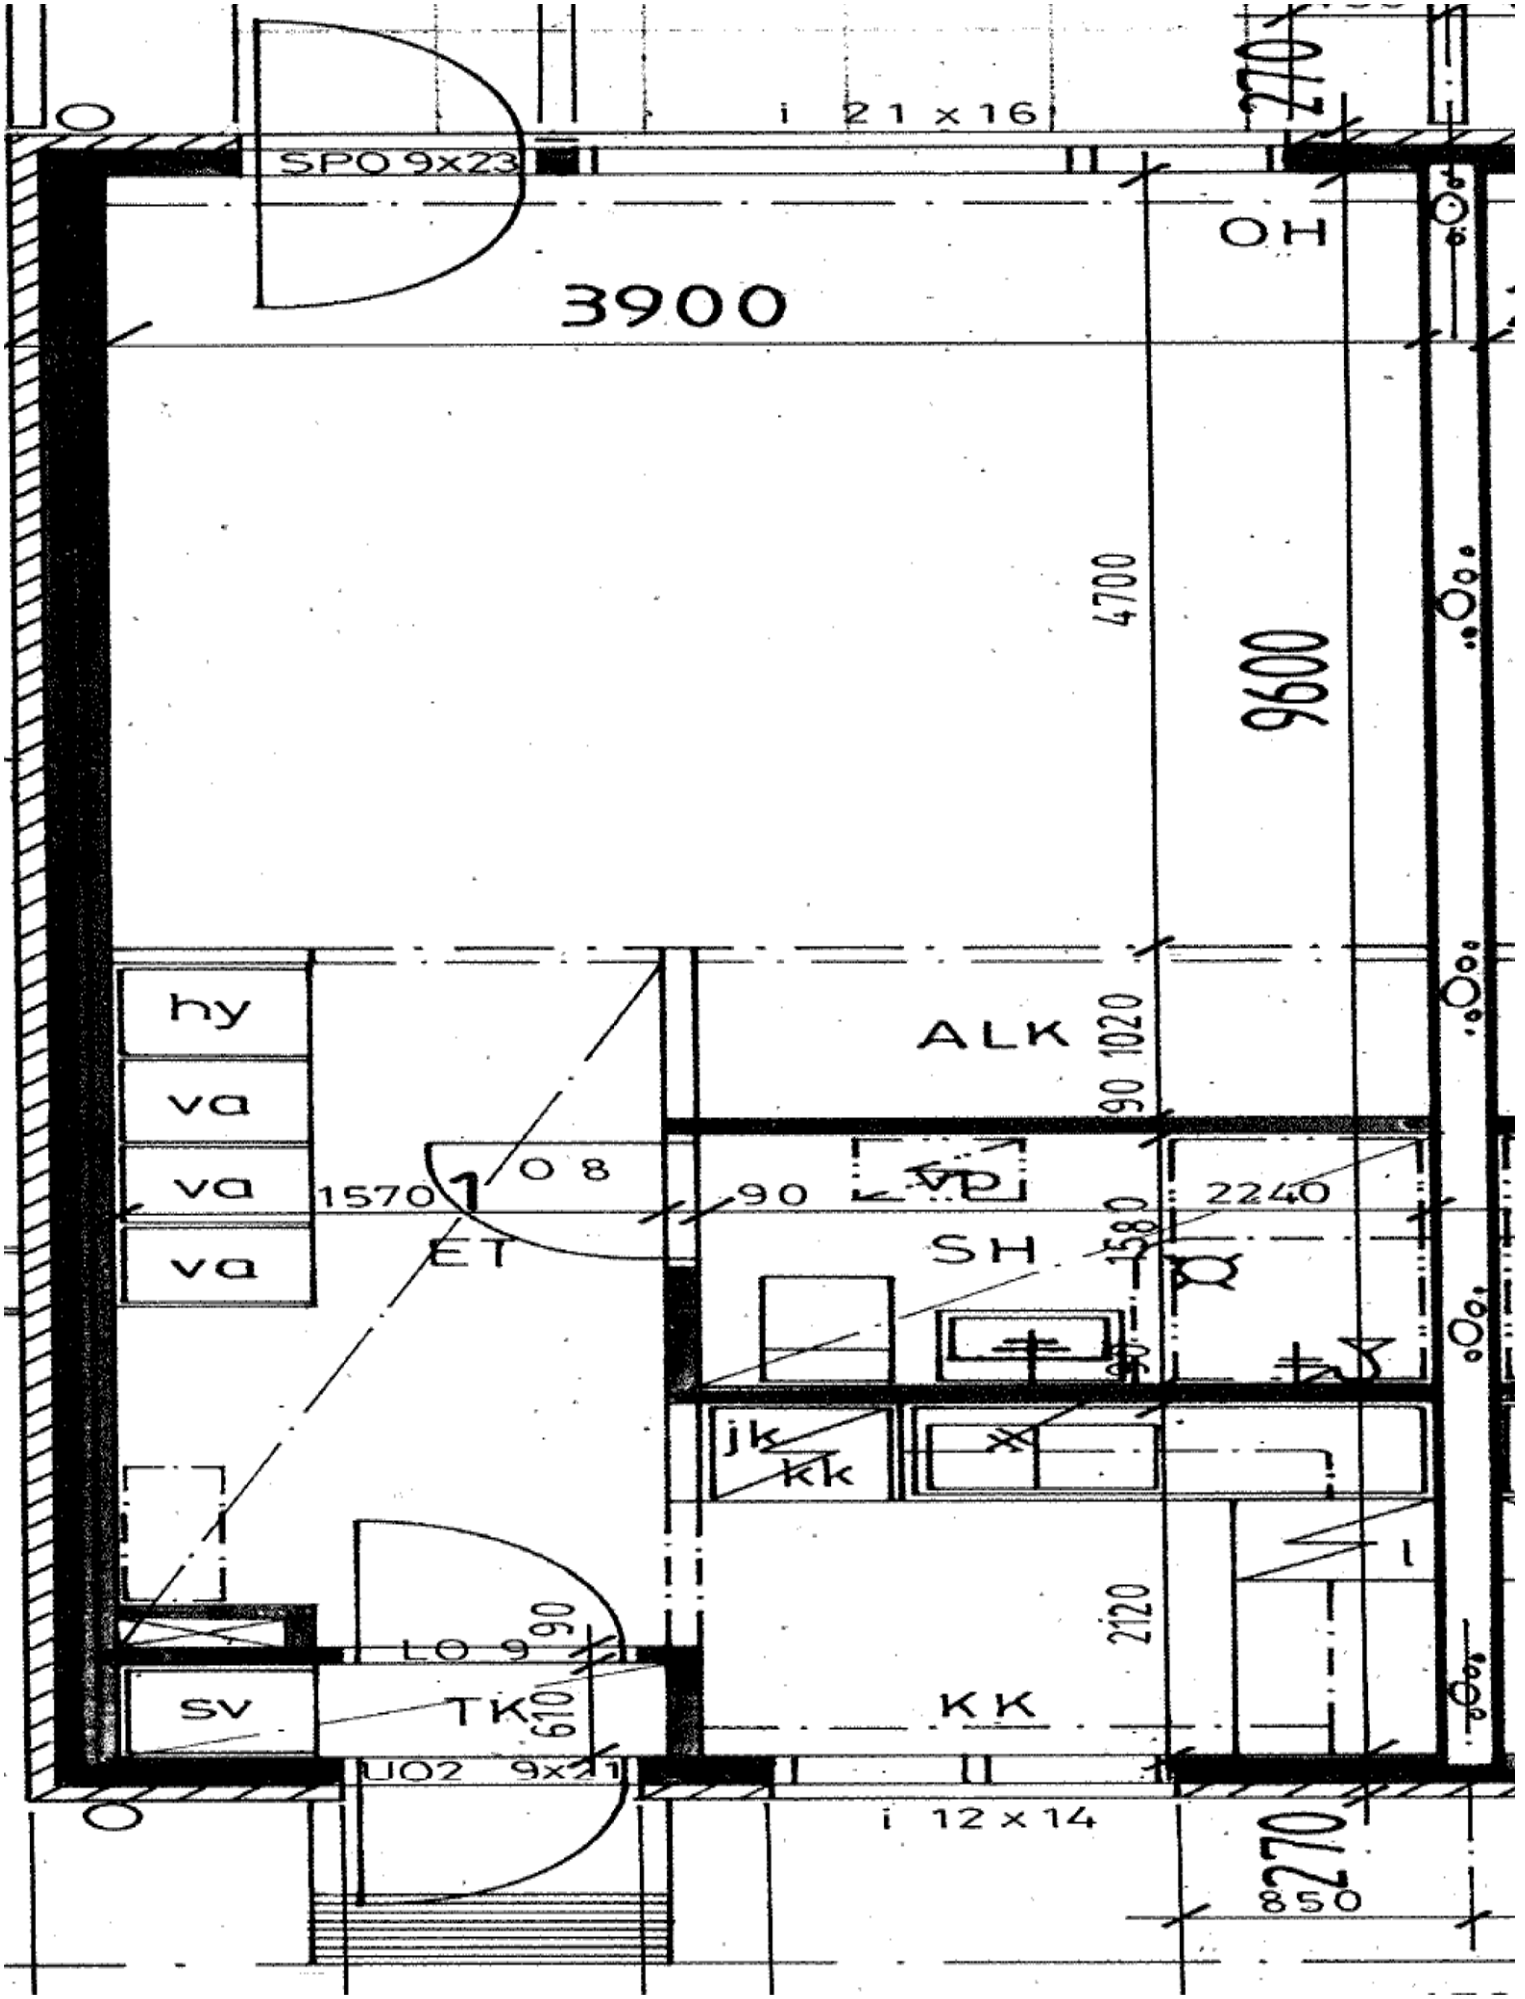
i 21 x 16
SPO 9x23
OH
3900
4700
9600
hy
va
va
va
1570
ET
90
ALK
1020
90
2240
SH
1580
jk
kk
2120
sv
TK
610
LO 9
90
KK
LO2 9x21
i 12 x 14
270
850