


484000  
6928000

486000  
6928000

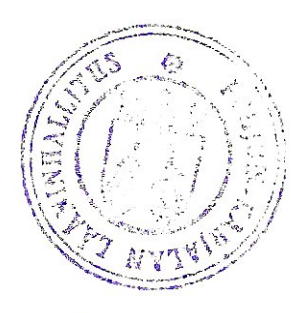

Kuuluu maankataustuksen päätökseen  
N:o 15 L. Joulukuun 8 päivänä  
tammikuuta 1988.  
Kaavasta ja rakennus-  
sääntömuutoksesta  
*Ersio Laakkalainen*  
ERSIO LAKKALAINEN

Tämä RA-10-kaava on  
kunnanvaltuuston/hallituksen päätöksen  
28.9.87 § 157 mukainen.  
Tehdään: 23.11.87  
Liperissä  
Virallisesti

### RISTIRANNAN RANTAKAAVA

Kunta: LIPERI  
Kylä: TUTJUNNIEMI  
Tila: RISTIRANTA RN:o 2:27

Verkkilinjien selitykset ja rantakaavamääräykset:  
6 m sen kaava-alueen ulkopuolella oleva viiva,  
jota vahvistaminen koskee.  
Korttelin tai alueen raja.  
~~Ohjeellinen alueen raja.~~  
Ohjeellinen rakennuspaikan raja.  
~~Ohjeellinen raja kuin rakennuspaikan raja.~~  
Ohjeellinen alueen raja ja ~~ohjeellinen~~ rakennusalanraja.  
Korttelin numero.  
Rakennuspaikan numero.  
Roomalainen numero ~~3~~ osoittaa **rakennusten** tai sen osan  
suurimman sallitun kerrosluvun.


3  
1  
1  
**RA**

Loma-asuntoalue.  
Rakennuspaikalle saa rakentaa yhden loma-asunnon ta-  
lousrakennuksineen ja saunan. Irillisten rakennusten  
lukumäärä saa olla enintään kolme ja niiden yhteen-  
laskettu kerrosala enintään 120 m<sup>2</sup>.  
Rakennuspaikkojen lukumäärän kaavassa osoitetusta  
ei saa ylittää.  
Rakennusten ulkosivut materiaalin tulee olla nuota  
ja ulkoveitit tummansävyisiä.  
~~Paikalla ei saa rakentaa kirkkoita~~ Kirkkoita kateaineita ei saa käyttää.  
Rakennuspaikan rakentamaton osa on säilytettävä  
luonnomukaisessa kunnossa.  
Vaa- ja metsätalousalue.  
Yleinen venevalkama-alue.  
Koko rantakaava-alueelle ei saa rakentaa vesikäymälää.  
Jätevesiä ei saa laskea järveen tai imeyttää maahan  
15 m lähenpää rantaviivaa tai naapurin rajaa.  
Lahsavat jäteet on kompostoitava.

**Kaava jätetty  
vahvistamatta  
tältä osin**

**M**  
**LV**

Kuopiossa 5.12.1986  
KUOPION MAANMITTAUSPIIRIN MAANMITTAUSTOIMISTO  
Apuinsinööri-insinööri: *Otto Virjalainen*  
Otto Virjalainen

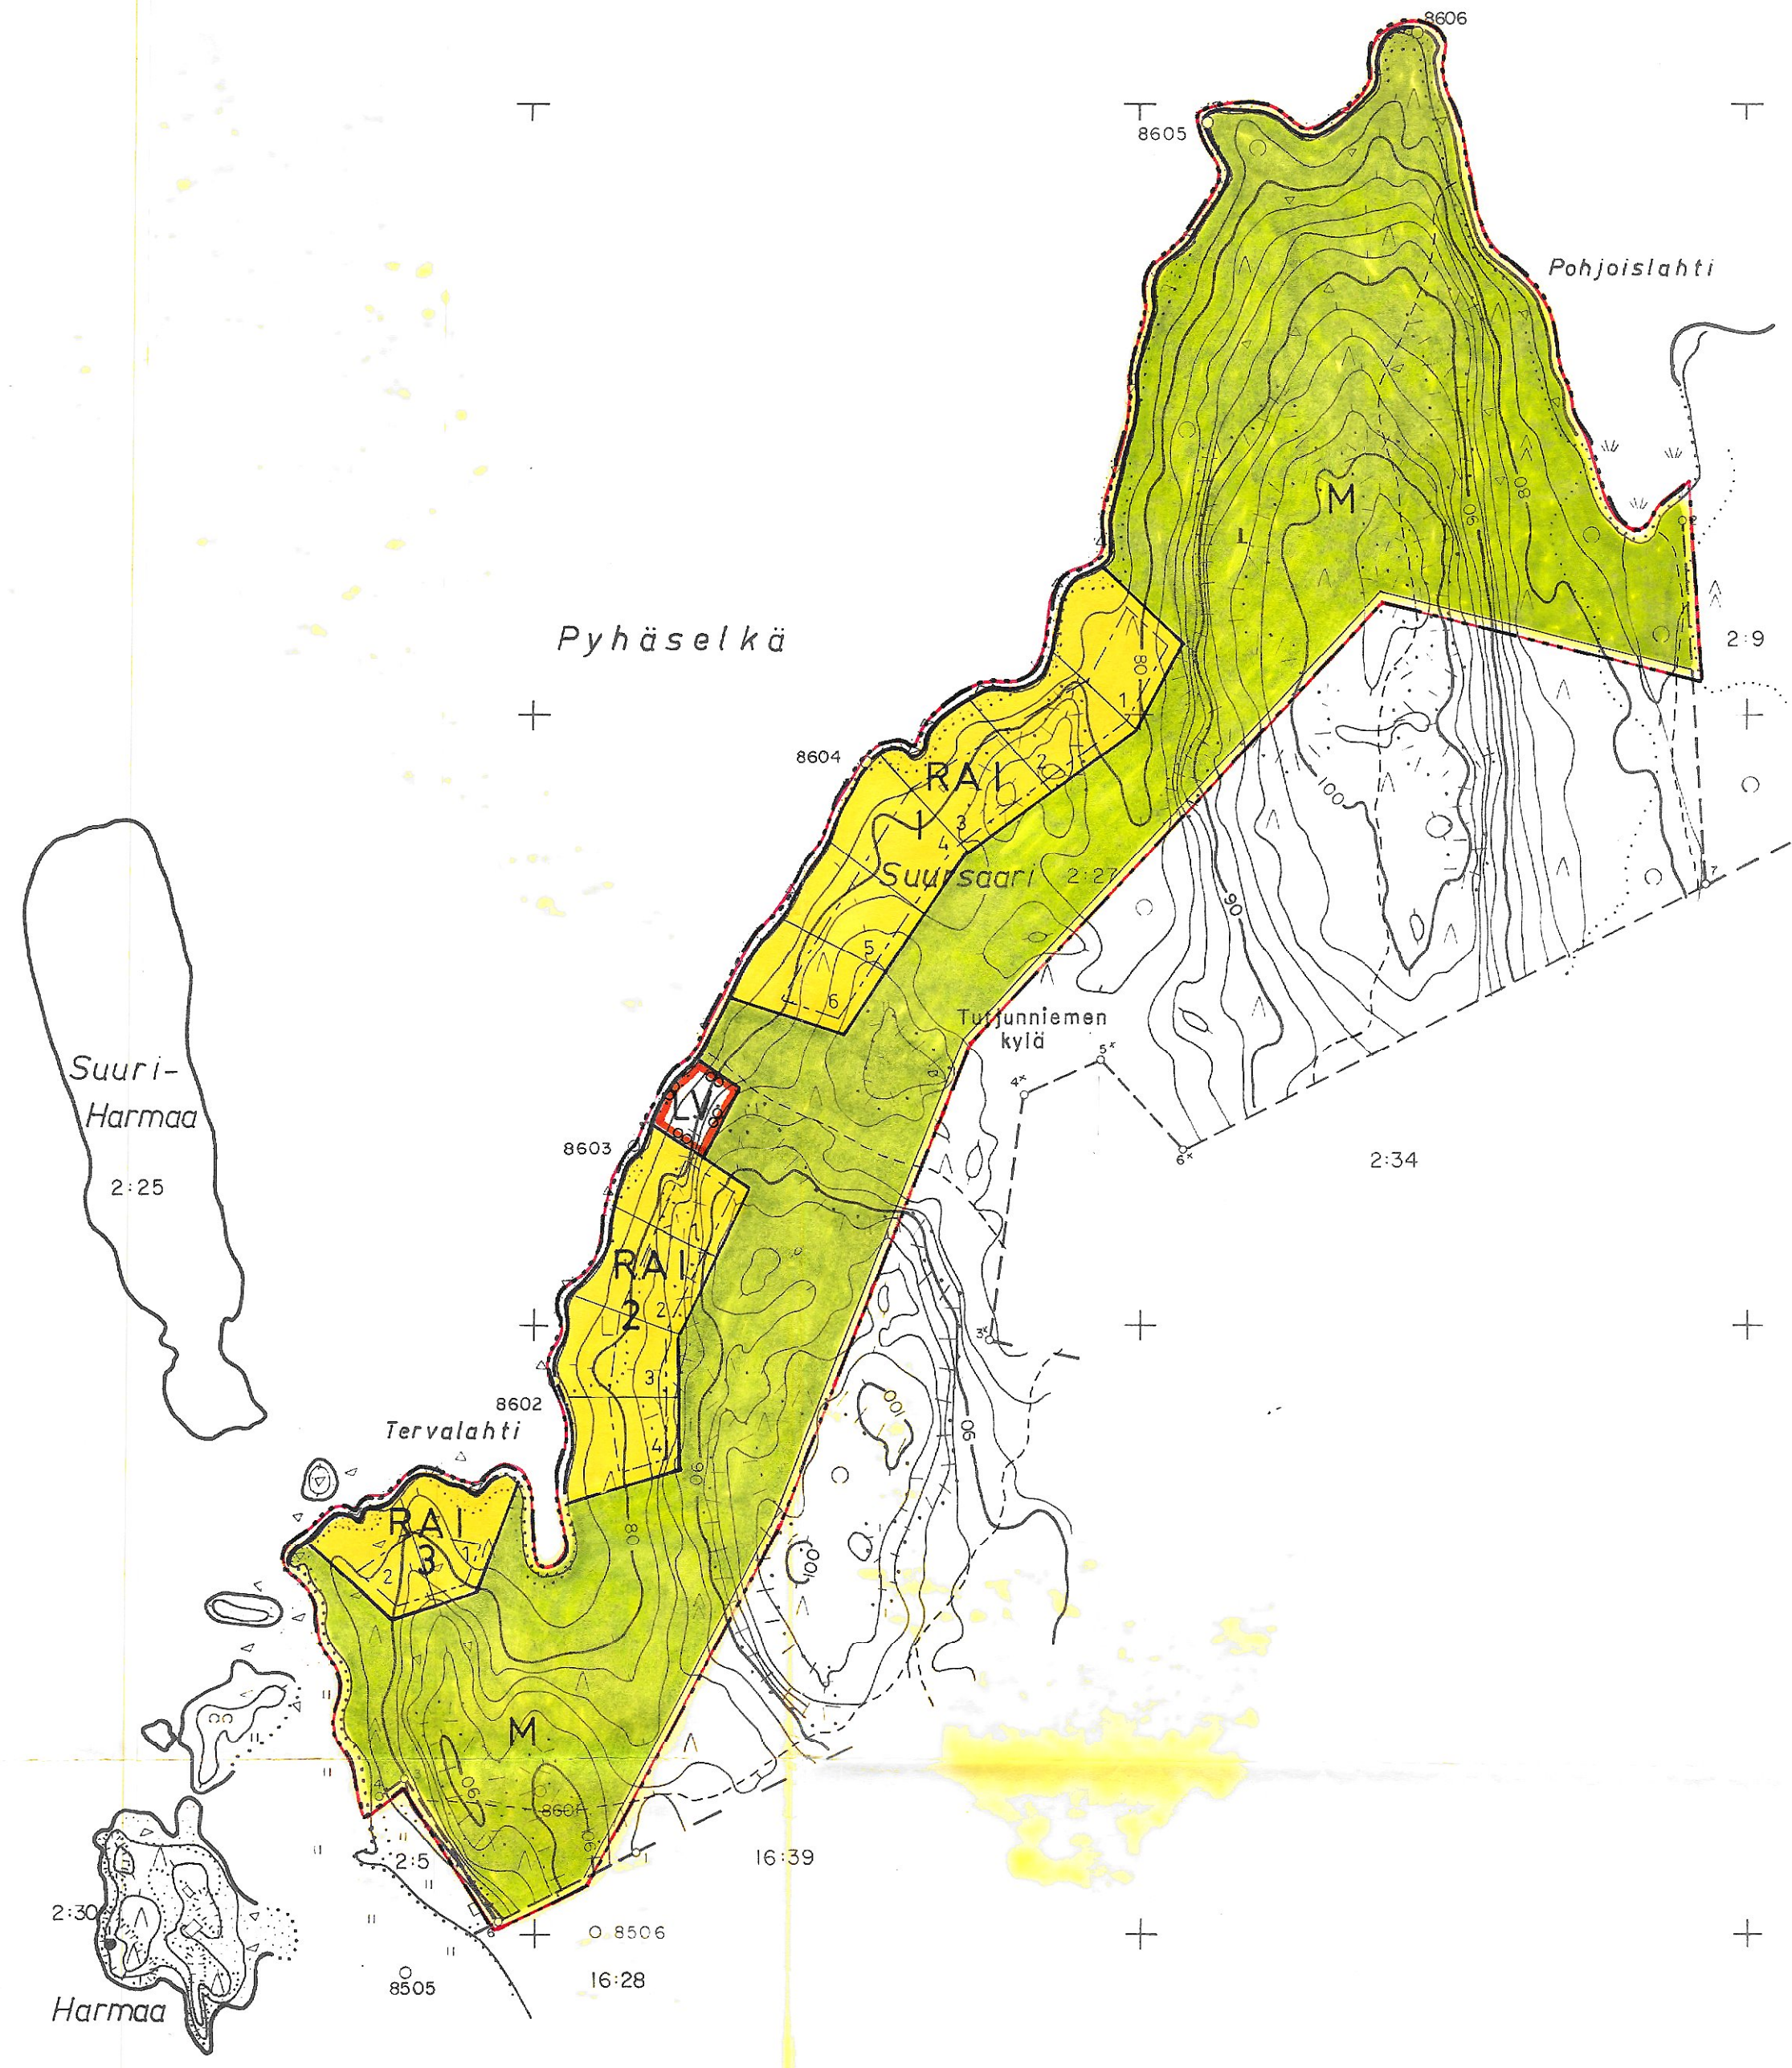

6926000  
484000

6926000  
486000

LIPERI  
3223 07 26-27/ 84-85

RANTAKAAVAN POHJAKARTTA 1:4000	KARTAN LAATIJA: KUOPION MAANMITTAUSTOIMISTO		
KUNTA: LIPERI	ILMAKUVUUS 1976	KARTTOITUS: 1:4000 1986	
KYLÄ: TUTJUNNIEMI	KARTTOITUSMENETELMÄ	STEREOKARTTOITUS A-8 MAASTOMITTAUS	
TILA: RISTIRANTA RN:o 2:27	KOORDINAATTIJÄRJESTELMÄ: LIKIM.KKJ	KORKEUSJÄRJESTELMÄ: LIKIM. N-60	
LÄÄNI: POHJOIS-KARJALAN	KARTTA HYVÄKSYTTY 31.12.1986	<i>Pentti Hopu</i> PENTTI HOPPU	4223 07